


なら 100年會館 中ホール  
ステージ平面図

催事名	
日時	

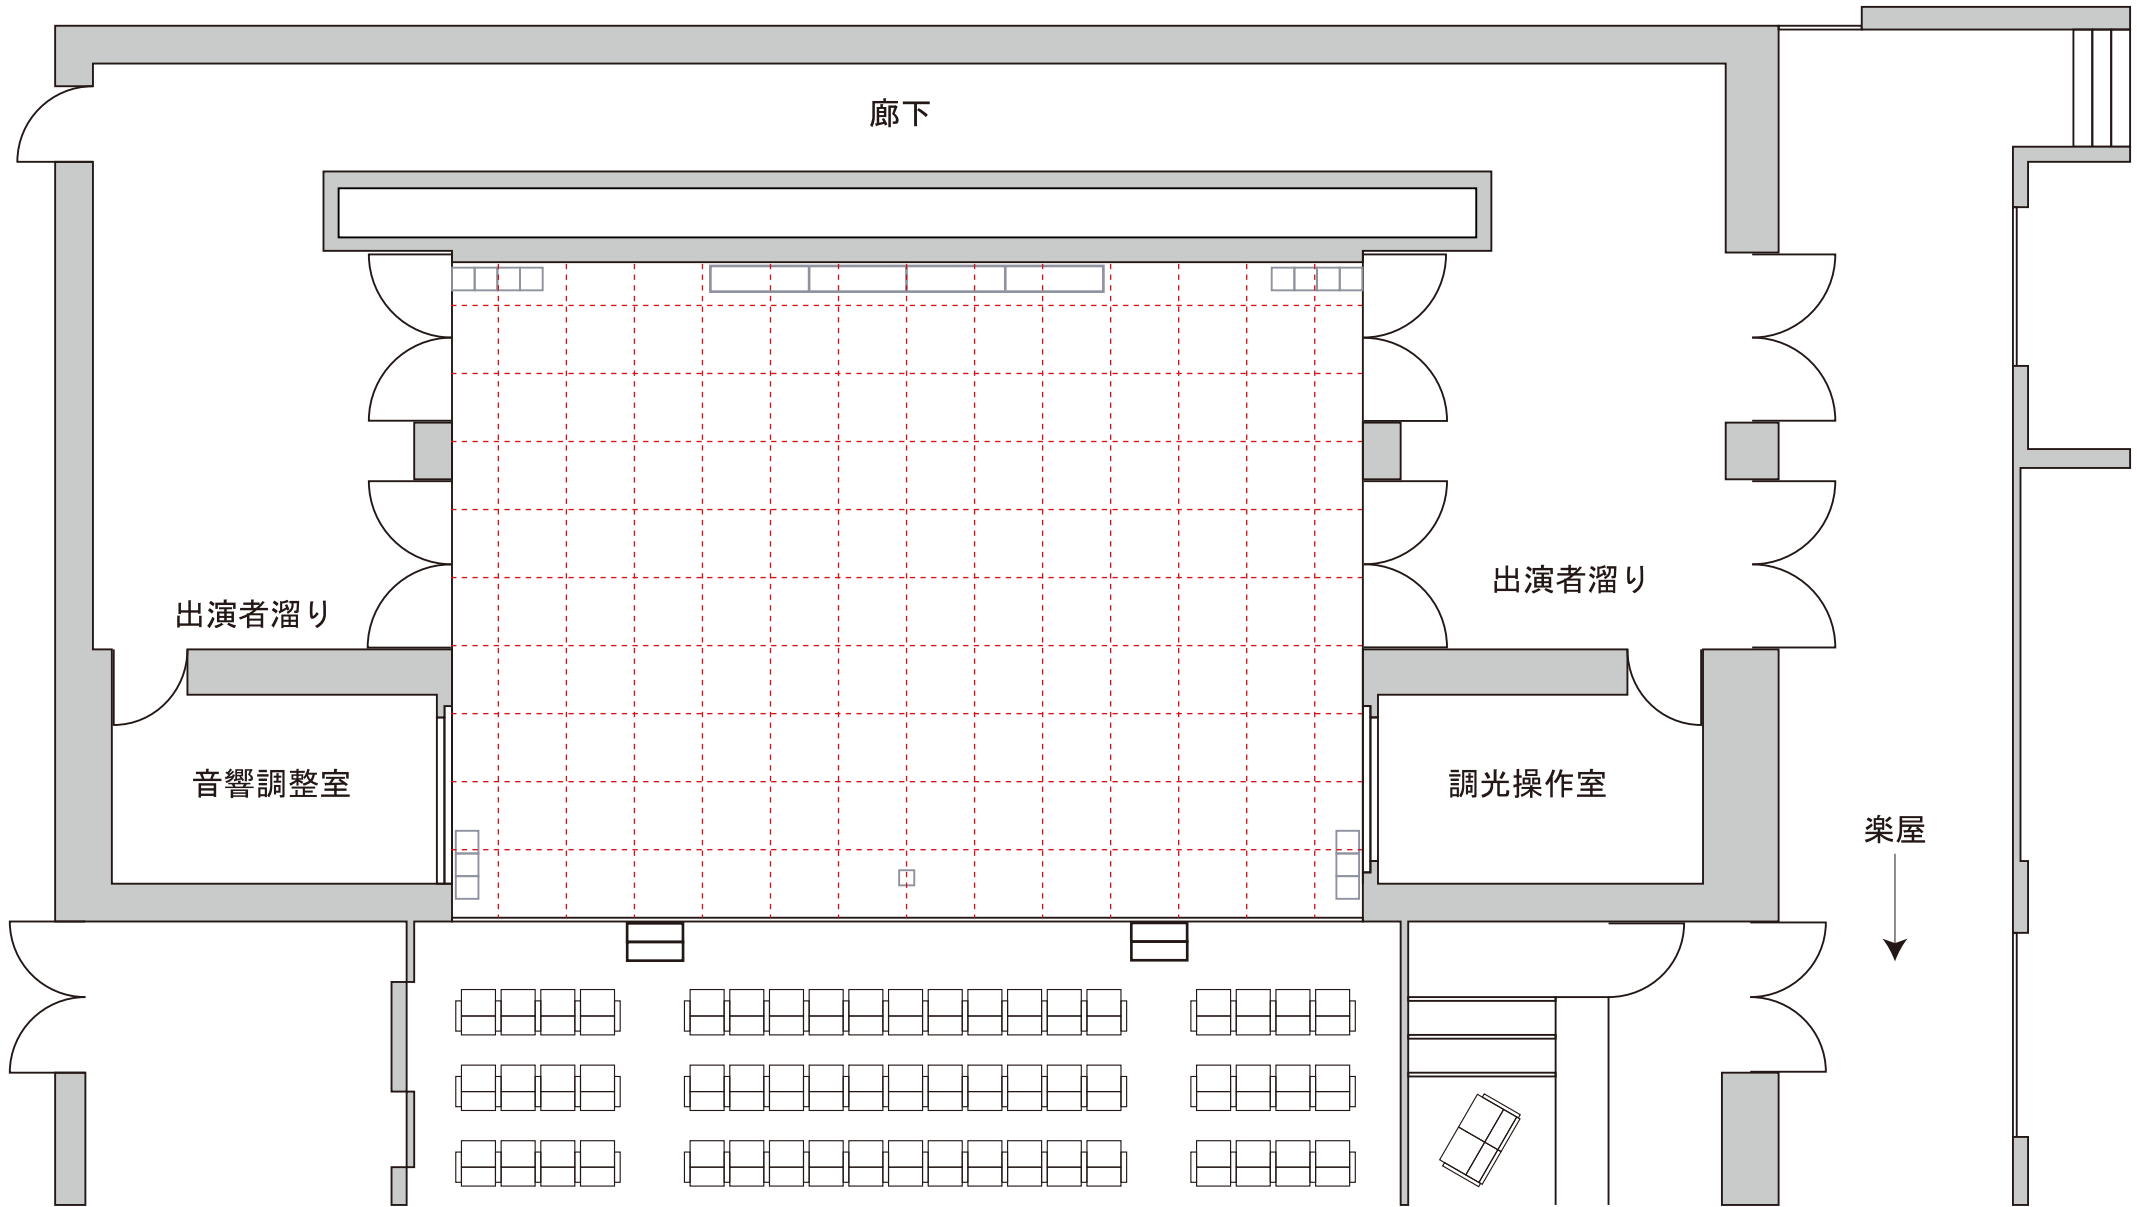

舞台縮尺 1マス 90cm 角