


なら100年会館
小ホール 平面図

舞台縮尺 1マス 90cm

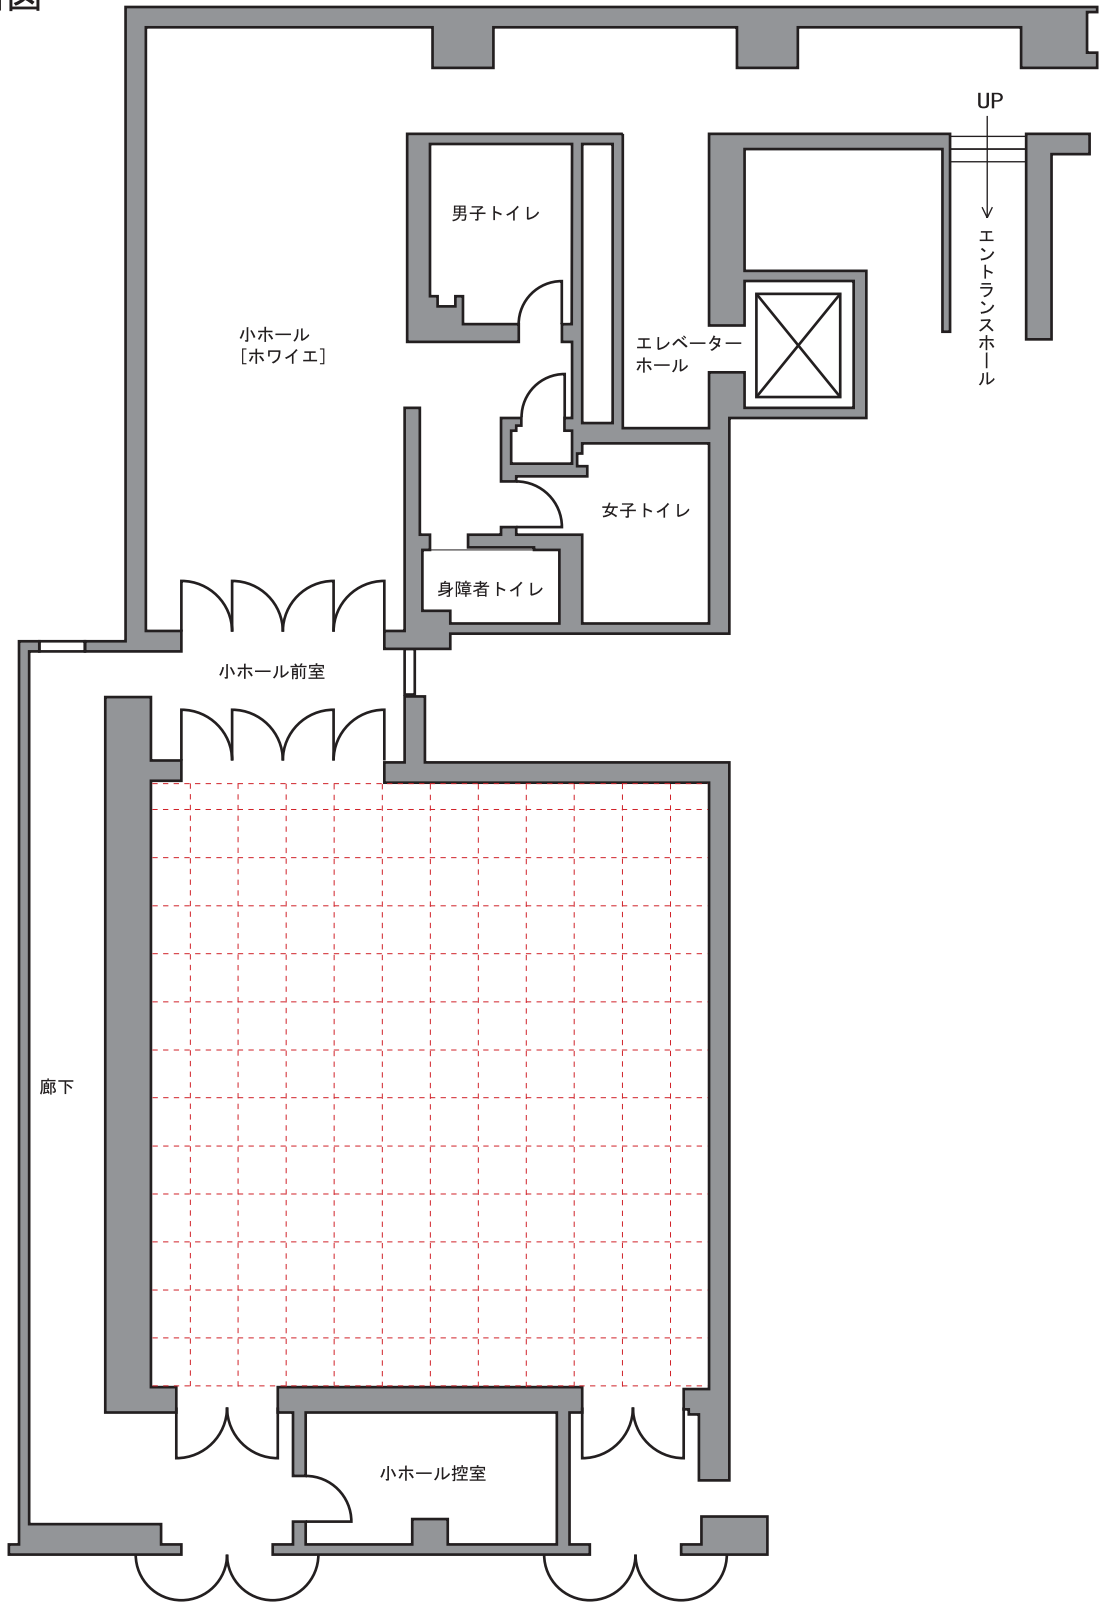

日時	
催事名	