

なら100年会館 大ホール
 エンドステージ形式B (基本)

日時 年 月 日 ()

催事名 _____

- ホリゾン幕
- 大黒幕
- バトン21

- バトン14
- UH
- バトン25 袖幕5
- バトン24 一文字幕4
- バトン23
- バトン22


- 照明バトン4 SL4
- BL
- バトン20 中割幕(袖幕4)
- バトン19 一文字幕3
- バトン18
- バトン17
- バトン16
- バトン15

- 照明ブリッジ3 (一文字幕共)
- バトン13 袖幕3
- バトン12
- 照明バトン3 SL3

- バトン11
- バトン10
- 照明バトン2 SL2
- バトン8 袖幕2
- バトン7 一文字幕1
- バトン6
- バトン5
- バトン4

- 照明ブリッジ2
- バトン3 袖幕1
- バトン2 エンジ幕(緞帳)
- 照明バトン1 SL1
- バトン1 暗転幕(一文字幕)

可動式
 プロセシウムアーチ

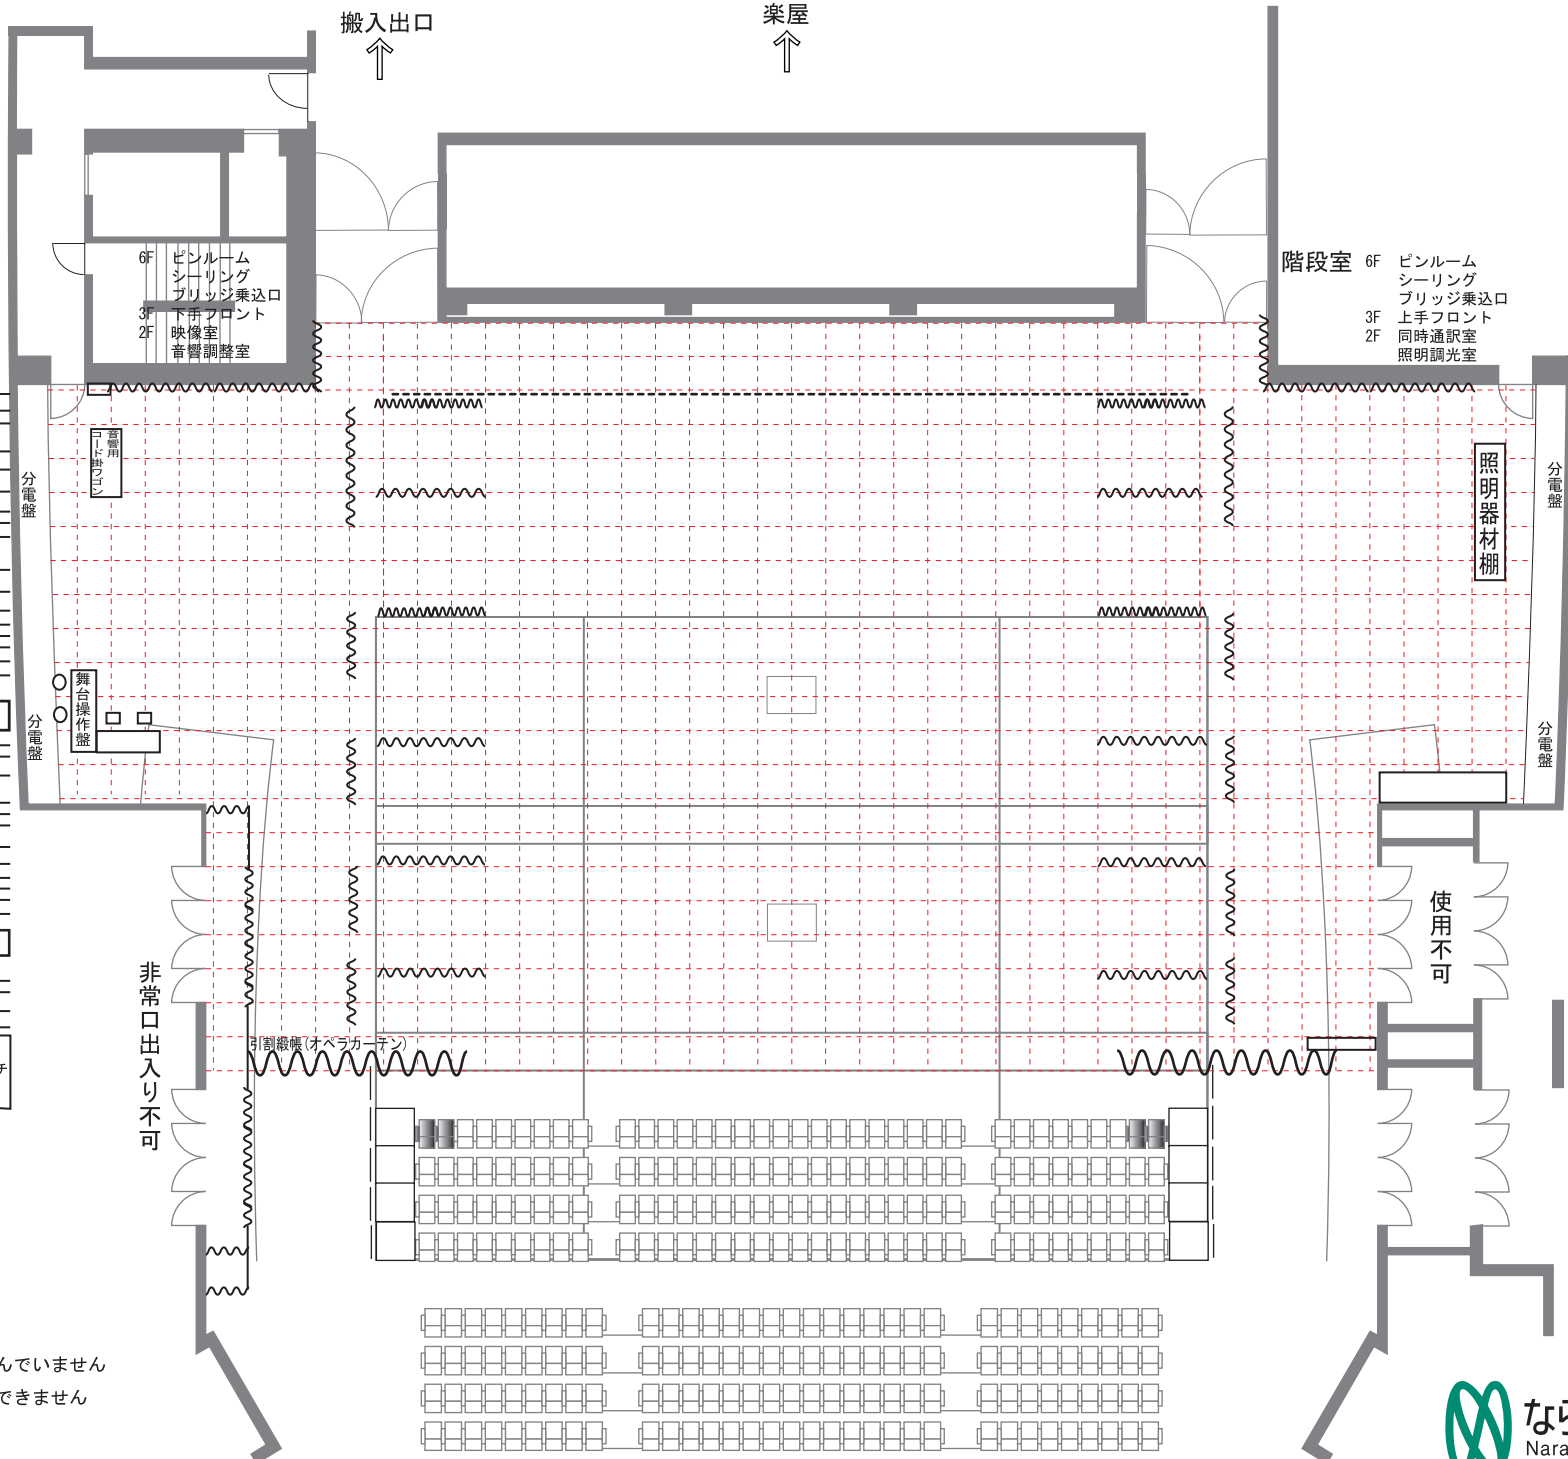

注・バトン移設のため、バトン番号は順に並んでいません
 ・実線で消されているバトンは機構上使用できません

舞台縮尺 1マス 90cm 角