

# なら100年会館 大ホール エンドステージ形式C (基本)

日時平成 年 月 日 ( )

催事名 \_\_\_\_\_


搬入出口  
↑

楽屋  
↑

- ※1 東西バトン下手 1 OUT
- ※2 東西バトン下手 2 OUT
- ※3 東西バトン下手 3 OUT
- ※4 東西バトン下手 4 OUT
- ※5 東西バトン下手 1 IN
- ※6 東西バトン下手 2 IN
- ※7 東西バトン下手 3 IN
- ※8 東西バトン下手 4 IN
- ※① サイドブリッジ下手 1
- ※② サイドブリッジ下手 2
- ※③ サイドブリッジ下手 3
- ※9 東西バトン上手 1 IN
- ※10 東西バトン上手 2 IN
- ※11 東西バトン上手 3 IN
- ※12 東西バトン上手 4 IN
- ※13 東西バトン上手 1 OUT
- ※14 東西バトン上手 2 OUT
- ※15 東西バトン上手 3 OUT
- ※16 東西バトン上手 4 OUT
- ※④ サイドブリッジ上手 1
- ※⑤ サイドブリッジ上手 2
- ※⑥ サイドブリッジ上手 3

階段室 6F ビンルーム  
シーリング  
ブリッジ乗込口  
3F 上手フロント  
2F 同時通訳室  
照明調光室

- 水平線幕
- 大黒幕
- バトン21
- バトン14
- UH
- バトン25 袖幕
- バトン24 一文字幕
- バトン23
- バトン22
- 照明バトン4 SL4
- BL 袖幕
- バトン20 エンジ幕 (縦横)
- バトン19 暗転幕 (一文字幕)
- バトン18
- バトン17
- バトン16
- バトン15
- 照明ブリッジ3
- バトン13
- バトン12
- 照明バトン3 SL3
- バトン11
- バトン10
- 照明バトン2 SL2
- バトン8
- バトン7
- バトン6
- バトン4
- 照明ブリッジ2
- バトン3
- 照明バトン1 SL1
- バトン1
- 照明ブリッジ1

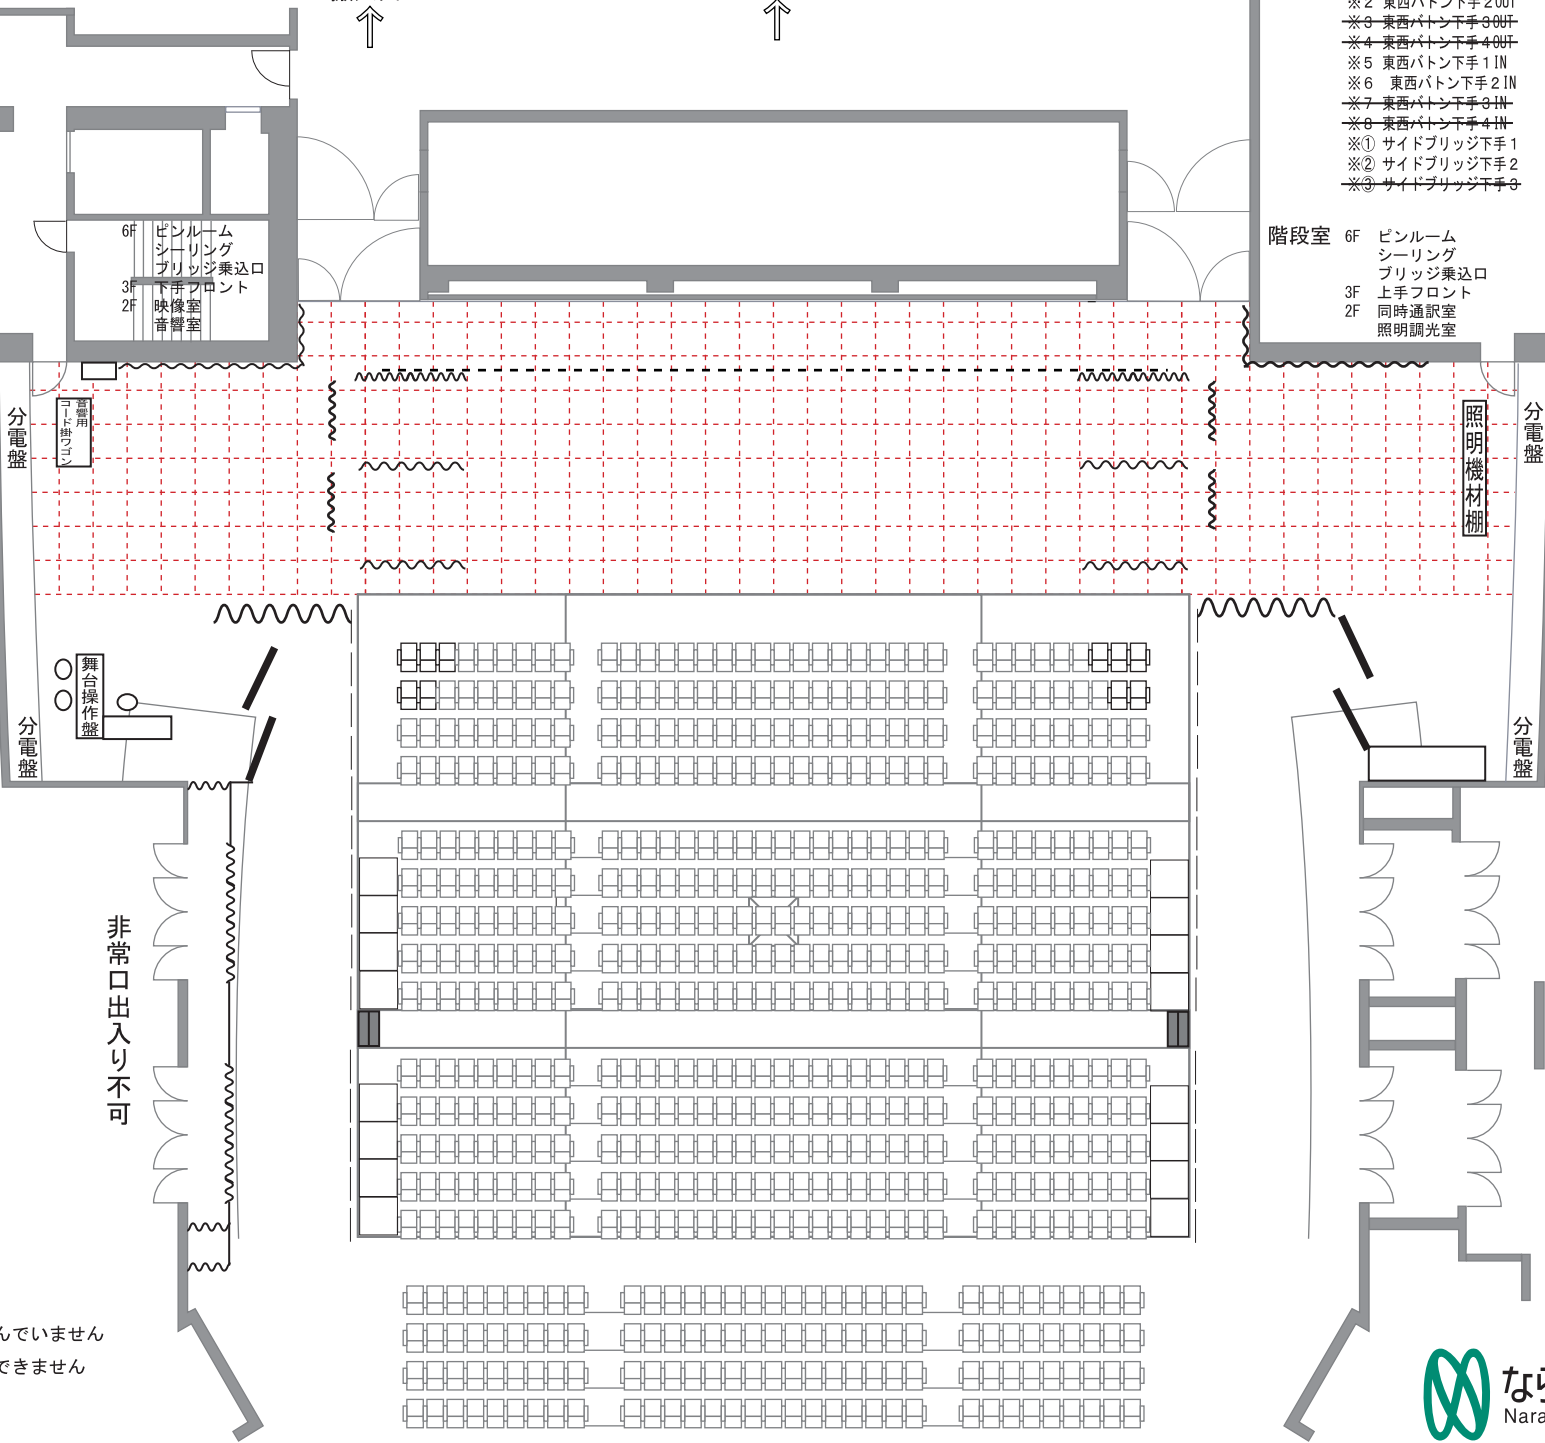

非常口出入り不可

エンタランスホール

注・バトン移設のため、バトン番号は順に並んでいません  
・実線で消されているバトンは機構上使用できません

舞台縮尺 1マス 90cm 角