

なら100年会館 大ホール
平土間形式(基本)


日時 年 月 日 ()

催事名 _____

搬入出口
↑

楽屋
↑

- 水平線幕
- 大黒幕
- バトン21
- バトン14
- バトン25
- バトン24
- バトン22
- 照明バトン4
- BL
- バトン20
- バトン19
- バトン18
- バトン16
- バトン15
- 照明ブリッジ3
- バトン13
- バトン12
- 照明バトン3
- バトン11
- バトン10
- 照明バトン2
- バトン8
- バトン7
- バトン6
- バトン5
- バトン4
- 照明ブリッジ2
- バトン3
- 照明バトン1
- バトン1
- 照明ブリッジ1
- センターバトン1

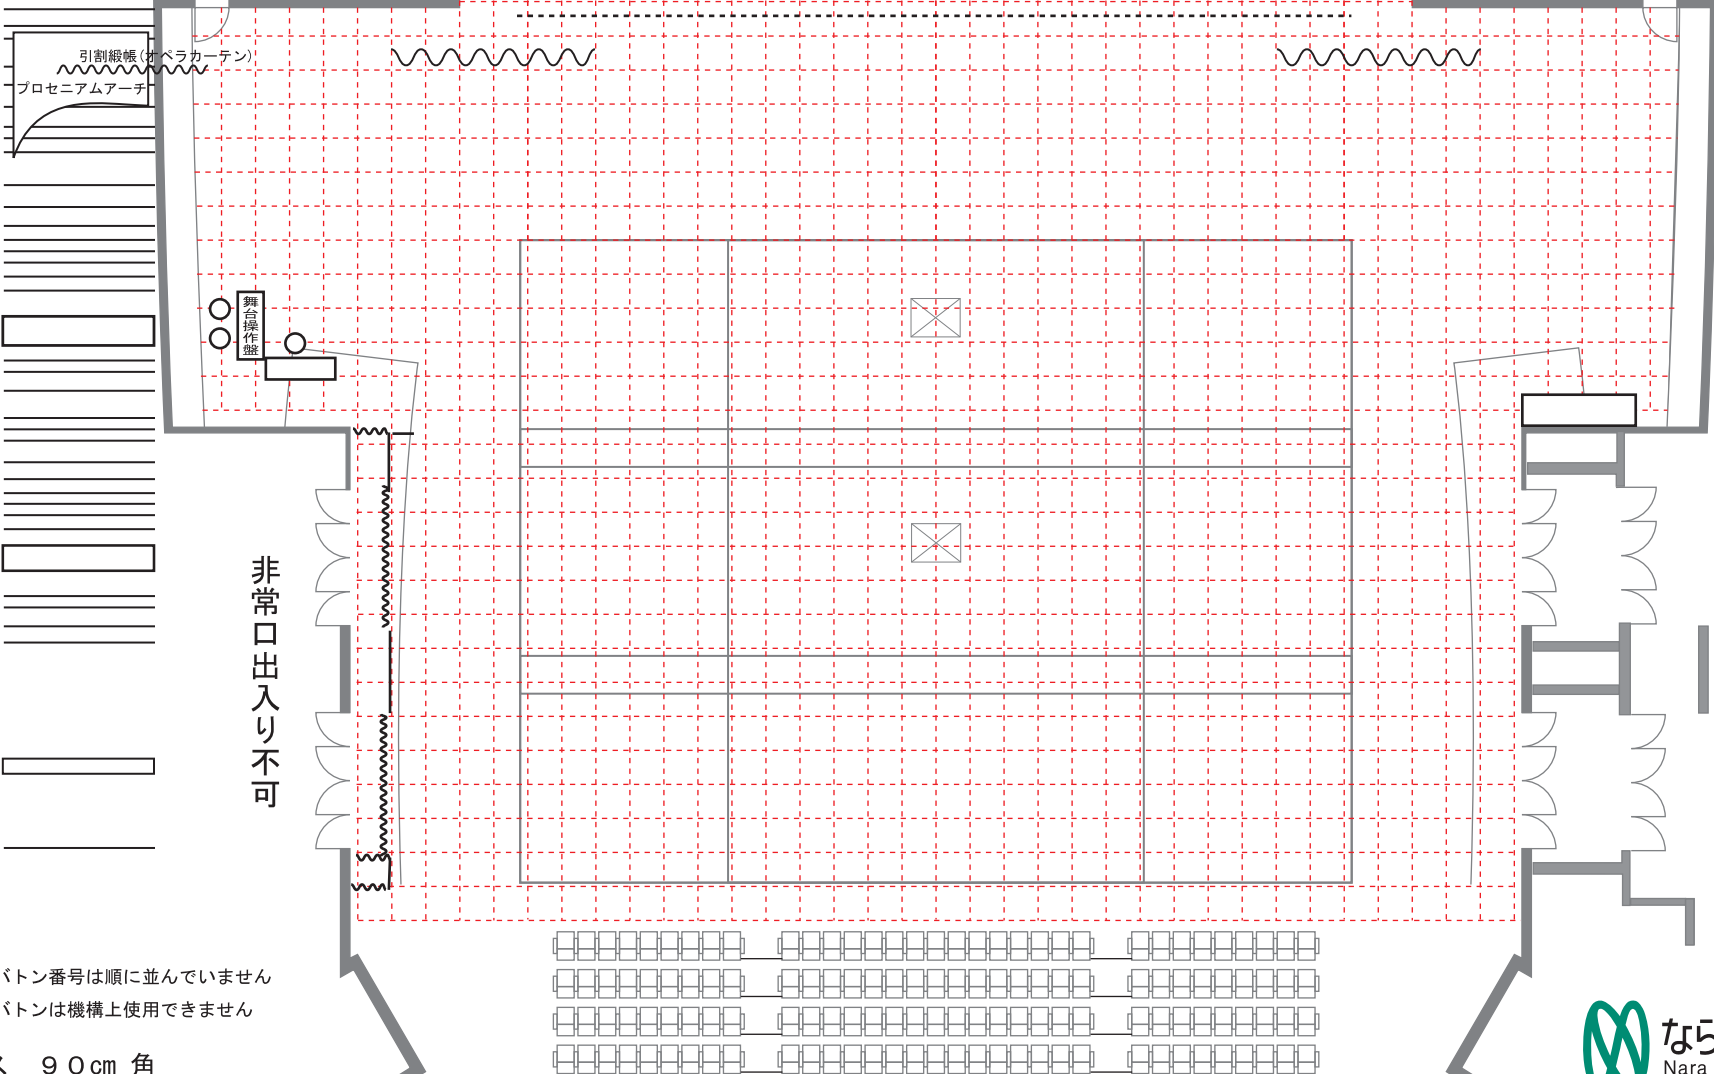

非常口出入り不可

エントランスホール

注・バトン移設のため、バトン番号は順に並んでいません
・実線で消されているバトンは機構上使用できません

舞台縮尺 1マス 90cm 角